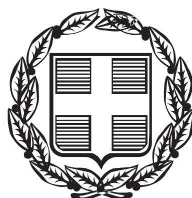


ΕΦΗΜΕΡΙΣ ΤΗΣ ΚΥΒΕΡΝΗΣΕΩΣ

ΤΗΣ ΕΛΛΗΝΙΚΗΣ ΔΗΜΟΚΡΑΤΙΑΣ

ΤΕΥΧΟΣ ΤΕΤΑΡΤΟ Αρ. Φύλλου 434

21 Δεκεμβρίου 2015

ΑΠΟΦΑΣΕΙΣ

Αριθμ. 167990/11862 (1)

Καθορισμός ορίων Αιγιαλού -Παραλίας στην θέση «Σελιανίτικα» της Τ.Κ. Σελιανίτικων του Δήμου Αιγιαλείας Π.Ε. Αχαΐας.

Ο ΓΕΝΙΚΟΣ ΓΡΑΜΜΑΤΕΑΣ
ΑΠΟΚΕΝΤΡΩΜΕΝΗΣ ΔΙΟΙΚΗΣΗΣ
ΠΕΛΟΠΟΝΝΗΣΟΥ, ΔΥΤΙΚΗΣ ΕΛΛΑΔΑΣ ΚΑΙ ΙΟΝΙΟΥ

Έχοντας υπόψη:

1. Τις διατάξεις του Ν. 2503/1997 «Διοίκηση, Οργάνωση, Στελέχωση της Περιφέρειας, ρύθμιση θεμάτων για την Τοπική Αυτοδιοίκηση και άλλες διατάξεις», ως ισχύει.

2. Τις διατάξεις του Ν. 3200/1955 «περί Διοικητικής Αποκέντρωσης», όπως τροποποιήθηκε και ισχύει.

3. Τις διατάξεις της παρ. 21 του άρθρου 46 του Ν. 3220/2004 (Φ.Ε.Κ 15 τ.Α΄ 28-1-2004) «Μέτρα αναπτυξιακής και κοινωνικής πολιτικής - αντικειμενικοποίηση του φορολογικού ελέγχου και άλλες διατάξεις».

4. Τις διατάξεις του άρθρου 280 του Ν. 3852/2010 (ΦΕΚ Α/87/7-6-2010) «Νέα Αρχιτεκτονική της Αυτοδιοίκησης και της Αποκεντρωμένης Διοίκησης -Πρόγραμμα Καλλικράτης».

5. Το Π.δ. 139/2010 (ΦΕΚ Α 232/27-12-2010) «Οργανισμός της Αποκεντρωμένης Διοίκησης Πελοποννήσου, Δυτ. Ελλάδος και Ιονίου».

6. Τις διατάξεις των άρθρων 3 και 5 του Ν. 2971/2001 (ΦΕΚ 285/τ.Α΄/19-12-2001) «Περί αιγιαλού και παραλίας», όπως συμπληρώθηκε με τις διατάξεις του άρθρου 113 του Ν. 3879/2011 «Περί Δημοσίων Συμβάσεων ...ρύθμιση θεμάτων Εθνικής Άμυνας».

7. Τις διατάξεις του Ν.δ. 439/1970 «Περί συμπληρώσεως των διατάξεων περί αιγιαλού».

8. Την Πράξη 4 της 06-02-2015 (ΦΕΚ Α24//06-02-2015) Αποδοχή παραιτήσεων Γενικών Γραμματέων των Αποκεντρωμένων Διοικήσεων της Χώρας.

9. Τις διατάξεις του Ν. 4257/2014 ΑΡ. 56. « Επείγουσες Ρυθμίσεις αρμοδιότητες Υπουργείου Εσωτερικών».

10. Το με αρ. 60196/1842/02-03-2015 έγγραφο της Δ/νσης Τεχνικών Έργων προς το Υπουργείο Οικονομικών -Αυτοτελή Δ/νση Ανθρώπινου Δυναμικού και Οργάνωσης, για την σύσταση της Επιτροπής αιγιαλού παραλίας προκειμένου να υλοποιηθεί το έργο Κατασκευή Κεντρικών Αποχετευτικών Αγωγών παραλιακών οικισμών από Δήμο Ερινεού έως Δήμο Αιγείρας έργου ενταγμένου στο ΕΣΠΑ με κωδικό ΟΠΣ-322631

11. Το με αρ. 244621/4452/18-09-2015 έγγραφο της Περιφέρειας Δυτ. Ελλάδας προς την Περιφερειακή Δ/νση Δημόσιας Περιουσίας Πελοποννήσου, Δυτ. Ελλάδας και Ιονίου με το οποίο ζητείται η συνέχεια του καθορισμού ορίων αιγιαλού και παραλίας στην θέση Σελιανίτικα της Τ.Κ. Σελιανίτικων του Δήμου Αιγιαλείας.

12. Τα από τον Οκτώβριο του 2015 Τοπογραφικά και υψομετρικά Διαγράμματα (δύο πινακίδες) που συντάχθηκαν από τον Πολιτικό Μηχανικό ΠΕ Θανασούλια Θεόδωρο υπάλληλο της Περιφέρειας Δυτ. Ελλάδας, σε κλίμακα 1:500 ελεγμένα για την ακρίβεια της αποτύπωσης στις 30-10-2015 από την Ιωάννα Αργιαδίτη Τοπογράφο Μηχανικό υπάλληλο του Αυτοτελούς Γραφείου Δημόσιας Περιουσίας Αιτωλ/νίας και θεωρημένα από την ίδια στις 03-12-2015.

13. Το με αρ. 13907/02-11-2015 έγγραφο της Περιφερειακής Δ/νσης Πελοποννήσου, Δυτ. Ελλάδας και Ιονίου προς το ΓΕΕΘΑ/Γ-Κλάδος Δ/νση Γ2-ΤΕΥ για τη σύμφωνη γνώμη αυτού επί του εν λόγω καθορισμού και την παρέλευση ενός μήνα από τη μη απάντηση του ΓΕΕΘΑ οπότε σύμφωνα με τις διατάξεις της παρ. 2 του άρθρου 113 του Ν. 3978/2011 η απάντηση αυτού λογίζεται ως θετική.

14. Την από 30-05-2013 έκθεση της Επιτροπής του άρθρου 3 του Ν. 2971/01 σύμφωνα με την αρ. 1143/30-11-2009 ΠΟΛ της Δ/νσης Δημόσιας Περιουσίας του ΥΠ. ΟΙΚ.

15. Το από 11-06-2015 Πρακτικό της ίδιας Επιτροπής σύμφωνα με το οποίο εκφράστηκε η αδυναμία συνέχισης της διαδικασίας καθορισμού.

16. Την από 30-10-2015 έκθεση της Επιτροπής αιγιαλού παραλίας για τον καθορισμό των ορίων αιγιαλού και παραλίας στη θέση Σελιανίτικα της Τ.Κ. Σελιανίτικων του Δήμου Αιγιαλείας Π.Ε. Αχαΐας.

17. Το με αρ. 15474/08-12-2015 έγγραφο της Περιφερειακής Δ/νσης Δημόσιας Περιουσίας Πελοποννήσου, Δυτ. Ελλάδας και Ιονίου προς την Αποκεντρωμένη Διοίκηση Πελοποννήσου, Δυτ. Ελλάδας και Ιονίου για έκδοση της σχετικής απόφασης, αποφασίζουμε:

Επικυρώνουμε την από 30-10-15 Έκθεση της Επιτροπής αιγιαλού και παραλίας, για τον καθορισμό των ορίων αιγιαλού παραλίας στη θέση Σελιανίτικα της Τ.Κ. Σελιανίτικων του Δήμου Αιγιαλείας Π.Ε. Αχαΐας, καθώς επίσης και τα από τον Οκτώβριο του 2015 Τοπογραφικά και υψομετρικά Διαγράμματα (δύο πινακίδες) που συ-

ντάχθηκαν από τον Πολιτικό Μηχανικό ΠΕ Θανασούλια Θεόδωρο υπάλληλο της Περιφέρειας Δυτ. Ελλάδας, σε κλίμακα 1:500 ελεγμένα για την ακρίβεια της αποτύπωσης στις 30-10-2015 από την Ιωάννα Αργιαδίτη Τοπογράφο Μηχανικό υπάλληλο του Αυτοτελούς Γραφείου Δημόσιας Περιουσίας Αιτωλ/νίας και θεωρημένα από την ίδια στις 03-12-2015, ως εξής:

1-α) Με κόκκινη πολυγωνική γραμμή, την οριογραμμή του αιγιαλού, με στοιχεία Α1, Α2, ... Α45, Α46.

β) Την οριογραμμή της παραλίας με συνεχή κίτρινη πολυγωνική γραμμή με στοιχεία Π1,Π2, ... Π45, Π46, της οποίας οι κορυφές εξασφαλίζονται με ορθογώνιες συντεταγμένες από το κρατικό δίκτυο και είναι παράλληλος σε αυτή σε όλο της μήκος της.

2. Για τον καθορισμό των οριογραμμών λήφθηκαν υπόψη, ότι δεν υπάρχουν κτίσματα.

3. Οι κορυφές των οριογραμμών εξασφαλίζονται από το Κρατικό Τριγωνομετρικό, Δίκτυο ΕΓΣΑ, 87 (ελλειψοειδές αναφοράς GRS'80. Συντελεστής γραμμικής παραμόρφωσης Κ:0,99996)

4. Καθορίζεται ζώνη παραλίας πλάτους 10 μέτρων, επειδή εξυπηρετούνται οι σκοποί της παρ. 3 του άρθρου 2 του Ν. 2971/2001.

5. Η επιτροπή διαπίστωσε ότι δεν υφίσταται παλαιός αιγιαλός.

Η απόφαση αυτή με την Έκθεση της Επιτροπής καθορισμού ορίων αιγιαλού παραλίας και το Τοπογραφικό Διάγραμμα να δημοσιευθούν στην Εφημερίδα της Κυβερνήσεως.

Πάτρα, 14 Δεκεμβρίου 2015

Ο Ασκών καθήκοντα Γενικού Γραμματέα
Αποκεντρωμένης Διοίκησης
ΔΙΟΝΥΣΙΟΣ ΠΑΝΑΓΙΩΤΟΠΟΥΛΟΣ

ΕΚΘΕΣΗ ΕΠΙΤΡΟΠΗΣ
ΚΑΘΟΡΙΣΜΟΥ ΤΩΝ ΟΡΙΩΝ ΑΙΓΙΑΛΟΥ ΚΑΙ ΠΑΡΑΛΙΑΣ
(σύμφωνα με την αριθ. 135424/9512/20-10-2015
απόφαση Γενικού Γραμματέα
Αποκεντρωμένης Διοίκησης
Πελοποννήσου, Δυτικής Ελλάδας και Ιονίου)
(Ν. 2971/19-12-2001)

Για τον καθορισμό των ορίων του Αιγιαλού και Παραλίας στη θέση «Σελιανίτικα» της Τ.Κ. Σελιανίτικων του Δήμου Αιγιαλείας Π.Ε. Αχαΐας.

Στην Τ.Κ. Σελιανιτίκων του Δήμου Αιγιαλείας σήμερα την 30η Οκτωβρίου του έτους 2015, ημέρα Παρασκευή και ώρα 11:00π.μ., οι υπογεγραμμένοι:

1. Κακούνης Παναγιώτης, Εφοριακός ΤΕ/Γ΄, Αναπληρωτής Προϊστάμενος της Περιφερειακής Διεύθυνσης Δημόσιας Περιουσίας Πελοποννήσου, Δυτικής Ελλάδας και Ιονίου, ως Πρόεδρος,

2. Αργιαδίτη Ιωάννα, Αγρονόμος και Τοπογράφος Μηχ/κος ΠΕ/Δ3', του Αυτοτελούς Γραφείου Δημόσιας Περιουσίας Αιτωλ/νίας, ως μέλος της επιτροπής,

3. Τρύφωνας Κοροντζής, Πλοίαρχος ΛΣ, Λιμενάρχης του Κ.Λ. Πατρών, ως μέλος της επιτροπής

4. Καράμπελας Λεωνίδας, Προϊστάμενος της Δ/νσης Πολεοδομίας του Δήμου Αιγιαλείας, ως μέλος της επιτροπής, και

5. Τσαγκαρέστος Ιωάννης, Πολιτικός Μηχανικός ΠΕ/β., Προϊστάμενος της Διεύθυνσης Περιβάλλοντος και Χωρικού Σχεδιασμού της Γενικής Δ/νσης Χωροταξικής και Περιβ/κής Πολιτικής της Αποκεντρωμένης Διοίκησης Πελοποννήσου, Δυτικής Ελλάδας και Ιονίου και αναπληρωτής του Δ/ντή κωλυομένων αυτών (παρότι ειδοποιήθηκαν έγκαιρα δεν προσήλθαν), απόντες, αποτελούντες την Επιτροπή καθορισμού των ορίων του Αιγιαλού και παραλίας δυνάμει του άρθρου 3 του Ν. 2971/2001 συγκληθείσα κατόπιν της υπ'αριθ. 2/22-10-2015 πρόσκλησης του Προέδρου αυτής, μεταβήκαμε επί τόπου στην προαναφερόμενη περιοχή σήμερα 30/10/2015. Γραμματέας της Επιτροπής ορίζεται ο Θεοδωρακόπουλος Φώτιος, ο οποίος είναι και υπεύθυνος για την τήρηση του παρόντος πρακτικού, και λαβόντες υπόψη:

➢ Το υπ' αριθ. 244621/7752/18-9-2015 έγγραφο της Περιφέρειας Δυτικής Ελλάδος, προς την Περιφερειακή Διεύθυνση Δημόσιας Περιουσίας Πελοποννήσου, Δυτικής Ελλάδας και Ιονίου, για την σύσταση της αρμόδιας Επιτροπής, με την οποία ζητείται η συνέχεια του καθορισμού των ορίων αιγιαλού και παραλίας στην προαναφερόμενη περιοχή,

➢ Τα τοπογραφικά και υψομετρικά διαγράμματα συνταχθέντα τον Οκτώβριο του 2015 υπό τον Θανασούλια Θεόδωρο, Πολιτικό Μηχανικό ΠΕ, σε δυο (2) πινακίδες, σε κλίμακα 1:500, ελεγμένα για την ακρίβεια της αποτύπωσης στις 30/10/2015 από την Αργιαδίτη Ιωάννα, Τοπογράφο Μηχανικό του Αυτοτελούς Γραφείου Δημόσιας Περιουσίας Αιτωλ/νίας και θεωρημένα από την ίδια, στις 03-12-2015 σε δυο (2) πινακίδες,

➢ Το υπ' αριθ. 13.907/02-11-2015 έγγραφο της Περιφερειακής Διεύθυνσης Πελοποννήσου, Δυτικής Ελλάδας και Ιονίου προς το ΓΕΕΘΑ/Γ κλάδος/Δ/νση Γ2-ΤΕΥ, με το οποίο ζητούσαμε την σύμφωνη γνώμη του σώματος, σύμφωνα με τις διατάξεις της παραγ. 2 του άρθρου 113 του Ν. 3978/2011,

➢ Το από 30-05-2013 έκθεση της επιτροπής του Αρθρου 3 Ν. 2971/2001 σύμφωνα με την υπ' αριθμ. 1143/30-11-2009 ΠΟΛ της Δ/νσης Δημόσιας Περιουσίας του ΥΠ.ΟΙΚ.

➢ Το από 11-06-2015 Πρακτικό της ίδιας Επιτροπής σύμφωνα με το οποίο εκφράστηκε η αδυναμίας συνέχισης της διαδικασίας καθορισμού.

Τις διατάξεις του Ν. 2971/2001 και τις διατάξεις του αρθρ. 113 του Ν.3978/2011 (ΦΕΚ137/τ.Α΄),

➢ Τα στοιχεία καθορισμού αιγιαλού και παραλίας που προβλέπονται από το άρθρο 9 του νόμου 2971/2001 και ειδικότερα:

α. Τη γεωμορφολογία του εδάφους για την οποία αναλυτικά αναφέρεται ότι:

1. Η μορφολογία της ακτής συνίσταται από χαλαρά ιζήματα (άμμος, αμμοϊλύς), αλλά και χαλίκια, που έχουν προκύψει από την αποσάθρωση μητρικών πετρωμάτων της ακτής και τα οποία έχουν εύρος που κυμαίνεται από 2μ. έως 4μέτρα.

2. Της ακτής συνέχονται εκτάσεις, πεδινές με έδαφος γαιώδες, με χρήση κατοικίας και τουριστική, και εκτός σχεδίου πόλεως και εντός οικισμού.

3. Το φυσικό όριο βλάστησης συνίσταται από θαμνώδη φυσική βλάστηση κοντά στην ακτή (πουρνάρια, σχοίνα κ.λπ.) και δενδρώδη βλάστηση πέραν της ακτής (ελιές κ.λπ.).

β. Το γεγονός ότι στην περιοχή δεν εντοπίστηκαν παράκτιοι φυσικοί πόροι.

γ. Τα πορίσματα από την εκτίμηση των μετεωρολογικών στοιχείων της περιοχής, ήτοι: ότι η περιοχή προ-

σβάλλεται από ισχυρούς ανέμους έντασης έως 4-6Β, κυρίως προσβάλλεται από βορειοδυτικές διευθύνσεις.

δ. Την μορφολογία του πυθμένα, ο οποίος συνίσταται από ομαλή σύσταση και με μικρά βάθη πολύ κοντά στην ακτή.

ε. Τον τομέα ανάπτυξης κυματισμού σε σχέση με το μέτωπο της ακτής, ότι δηλαδή πρόκειται για ακτή με μικρό ανάπτυγμα πελάγους. Το ύψος κύματος που πλήττει την περιοχή είναι μικρό.

στ. Υπάρχουν κτίσματα στον αιγιαλό, τσιμεντένιες προβλήτες με επικάλυψη πλακών πεζοδρομίου και υπόστεγα, τεχνικό έργο διευθέτησης χειμάρρου (βρωμολάγκαδο) και μεταλλικές κατασκευές-κιόσκια.

ζ. Σύμφωνα με το περιφερειακό πλαίσιο Χωροταξικού Σχεδιασμού και Αειφόρου Ανάπτυξης Περιφέρειας Δυτ. Ελλάδας (Α.Π. 25297, ΦΕΚ 1470/Β΄/09-10-2003) και συγκεκριμένα το χάρτη Δ.1.2. κλίμακας 1:800000 (Πρότυπο Χωρικής Ανάπτυξης-Παραγωγικές Δραστηριότητες) η χερσαία περιοχή χαρακτηρίζεται ως «ενδεικτική ευρύτερη ζώνη αναζήτησης ελεγχόμενης δραστηριότητας τουρισμού-παραθερισμού».

η. Την μη ύπαρξη καταγεγραμμένων δημοσίων κτημάτων σε άμεση γειτνίαση με τον αιγιαλό.

θ. Το γεγονός ότι δεν υφίσταται Κτηματολόγιο.

ι. Η περιοχή δεν ανήκει σε περιοχή Natura 2000

ΠΡΟΣΧΩΣΕΙΣ-ΕΠΙΧΩΜΑΤΩΣΕΙΣ-ΔΙΑΒΡΩΣΗ: Δεν διαπιστώθηκαν επιχωματώσεις όπως φαίνεται στα συνημμένα τοπογραφικά διαγράμματα, όμως υφίσταται Δημοτική έκταση από τις κορυφές Α40 έως Α45, τα οποία αποτελούν και αναπόσπαστο τμήμα της έκθεσης αυτής, αποφασίζουμε:

Καθορίζουμε επί του ως άνω τοπογραφικού διαγράμματος ως εξής:

1. α) την οριογραμμή του αιγιαλού με κόκκινη πολυγωνική γραμμή με στοιχεία Α1,Α2,...,Α45, Α46.

β) Την οριογραμμή της παραλίας με συνεχή κίτρινη πολυγωνική με στοιχεία Π1, Π2, ...,Π45,Π46, της οποίας οι κορυφές εξασφαλίζονται με ορθογώνιες συντεταγμένες από το κρατικό δίκτυο, και είναι παράλληλος σ'αυτήν σε όλο το μήκος της.

2. Για τον καθορισμό των οριογραμμών λήφθηκαν υπόψη, ότι δεν υπάρχουν κτίσματα.

3. Οι κορυφές των οριογραμμών εξασφαλίζονται από το Κρατικό Τριγωνομετρικό Δίκτυο και στο ΕΓΣΑ '87 (ελλειψοειδές αναφοράς GRS '80. Συντελεστής γραμμικής παραμόρφωσης Κ: 0,99996).

4. Καθορίζεται ζώνη παραλίας πλάτους 10 μέτρων, επειδή εξυπηρετούνται οι σκοποί της παραγράφου 3 του άρθρου 2 του Ν. 2971/2001.

5. Η επιτροπή διαπίστωσε ότι δεν υφίσταται παλαιός αιγιαλός.

Το παρόν συντάχθηκε σε πέντε (5) αντίτυπα τριών σελίδων το καθένα και υπογράφεται ως ακολούθως:


Ο Πρόεδρος
ΠΑΝΑΓΙΩΤΗΣ ΚΑΚΟΥΝΗΣ

Ο Γραμματέας της Επιτροπής
ΦΩΤΙΟΣ ΘΕΟΔΩΡΑΚΟΠΟΥΛΟΣ

Τα Μέλη
ΙΩΑΝΝΑ ΑΡΓΙΑΔΙΤΗ
ΤΡΥΦΩΝΑΣ ΚΟΡΟΝΤΖΗΣ
ΛΕΩΝΙΔΑΣ ΚΑΡΑΜΠΕΛΑΣ
ΙΩΑΝΝΗΣ ΤΣΑΓΚΑΡΕΣΤΟΣ

ΕΘΝΙΚΟ ΤΥΠΟΓΡΑΦΕΙΟ
Για τεχνικούς λόγους στο σχεδιάγραμμα, από το ηλεκτρονικό αρχείο, έγινε σμίκρυνση κατά ποσοστό 38%



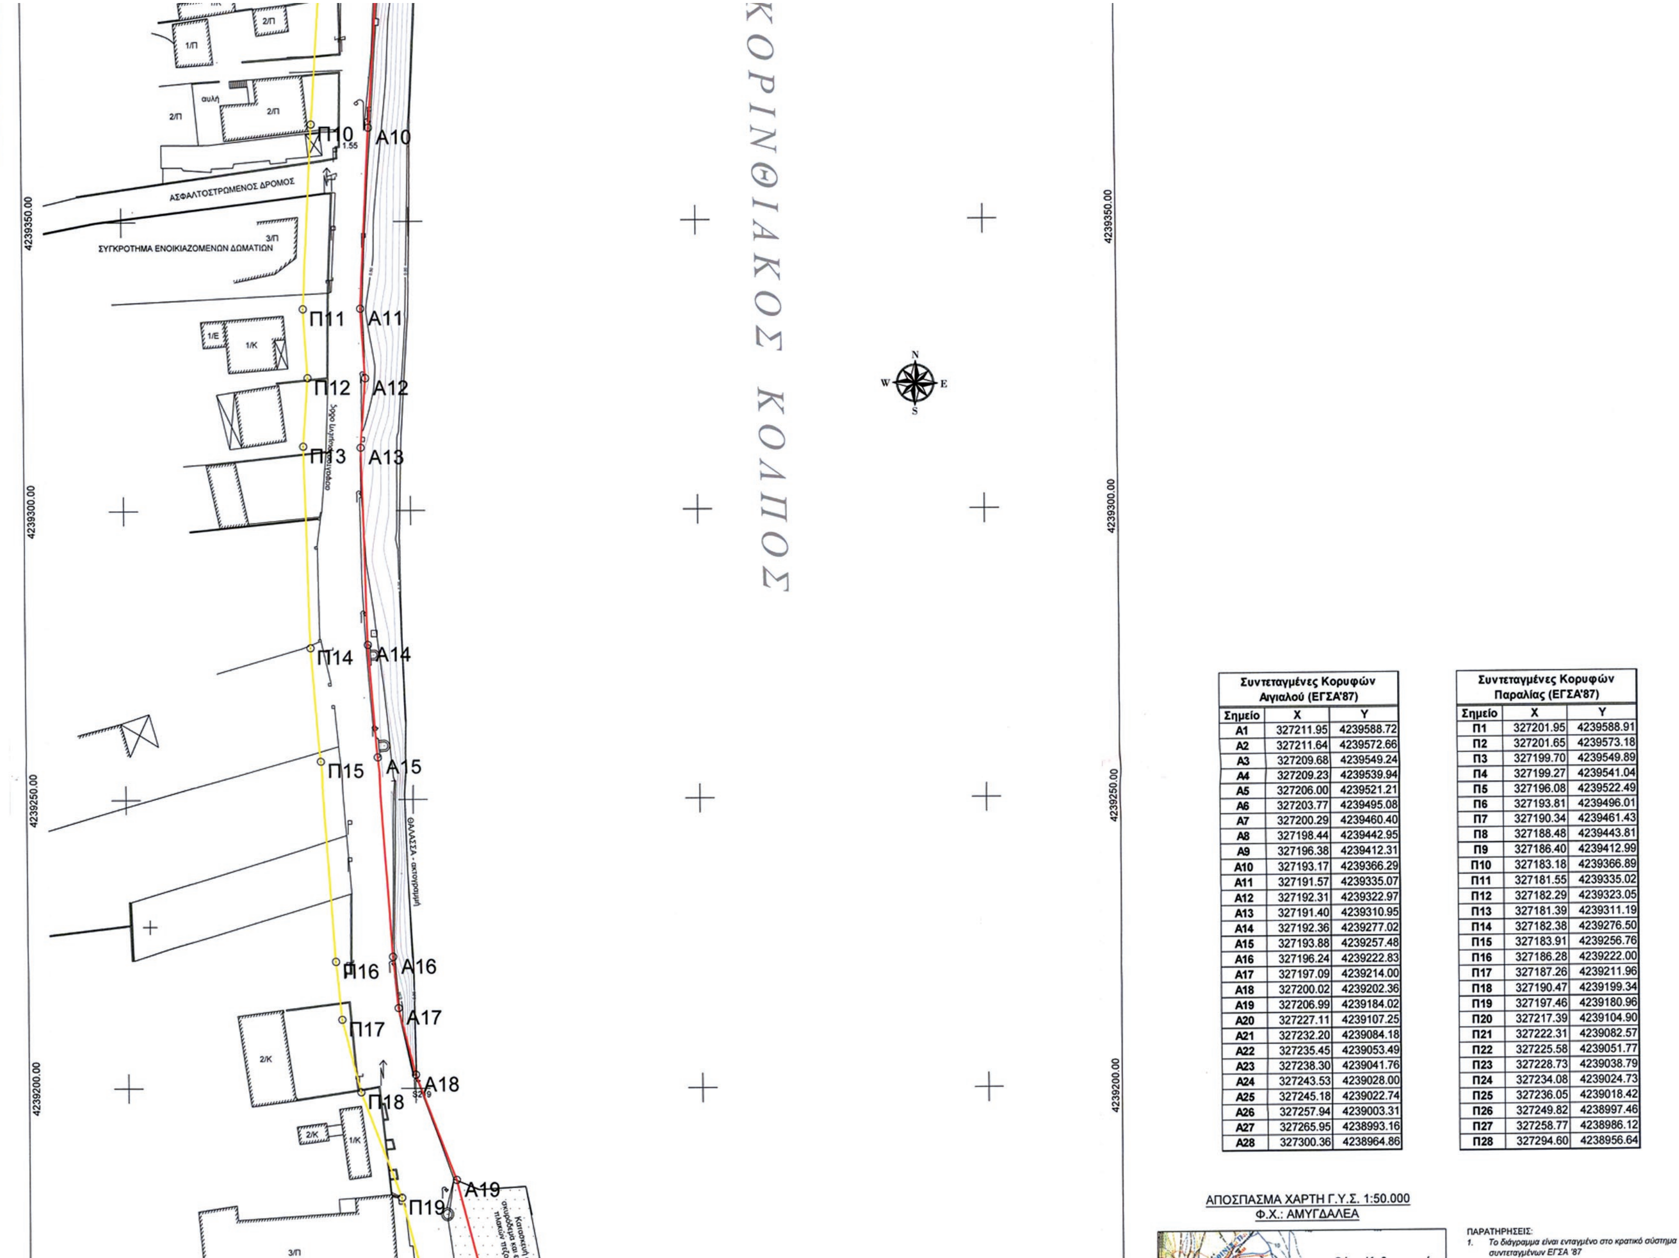


Συντεταγμένες Κορυφών Αιγιαλού (ΕΓΣΑ'87)		
Σημείο	Χ	Υ
Α1	327211.95	4239588.72
Α2	327211.64	4239572.66
Α3	327209.68	4239549.24
Α4	327209.23	4239539.94
Α5	327206.00	4239521.21
Α6	327203.77	4239495.08
Α7	327200.29	4239460.40
Α8	327198.44	4239442.95
Α9	327196.38	4239412.31
Α10	327193.17	4239366.29
Α11	327191.57	4239335.07
Α12	327192.31	4239322.97
Α13	327191.40	4239310.95
Α14	327192.36	4239277.02
Α15	327193.88	4239257.48
Α16	327196.24	4239222.83
Α17	327197.09	4239214.00
Α18	327200.02	4239202.36
Α19	327206.99	4239184.02
Α20	327227.11	4239107.25
Α21	327232.20	4239084.18
Α22	327235.45	4239053.49
Α23	327238.30	4239041.76
Α24	327243.53	4239028.00
Α25	327245.18	4239022.74
Α26	327257.94	4239003.31
Α27	327265.95	4238993.16
Α28	327300.36	4238964.86


Συντεταγμένες Κορυφών Παραλίας (ΕΓΣΑ'87)		
Σημείο	Χ	Υ
Π1	327201.95	4239588.91
Π2	327201.65	4239573.18
Π3	327199.70	4239549.89
Π4	327199.27	4239541.04
Π5	327196.08	4239522.49
Π6	327193.81	4239496.01
Π7	327190.34	4239461.43
Π8	327188.48	4239443.81
Π9	327186.40	4239412.99
Π10	327183.18	4239366.89
Π11	327181.55	4239335.02
Π12	327182.29	4239323.05
Π13	327181.39	4239311.19
Π14	327182.38	4239276.50
Π15	327183.91	4239256.76
Π16	327186.28	4239222.00
Π17	327187.26	4239211.96
Π18	327190.47	4239199.34
Π19	327197.46	4239180.96
Π20	327217.39	4239104.90
Π21	327222.31	4239082.57
Π22	327225.58	4239051.77
Π23	327228.73	4239038.79
Π24	327234.08	4239024.73
Π25	327236.05	4239018.42
Π26	327249.82	4238997.46
Π27	327258.77	4238986.12
Π28	327294.60	4238956.64

ΑΠΟΣΠΑΣΜΑ ΧΑΡΤΗ Γ.Υ.Σ. 1:50.000
Φ.Χ.: ΑΜΥΓΔΑΛΕΑ

ΠΑΡΑΤΗΡΗΣΕΙΣ:
1. *Το διάγραμμα είναι ενταγμένο στο κρατικό σύστημα συντεταγμένων ΕΓΣΑ '87*

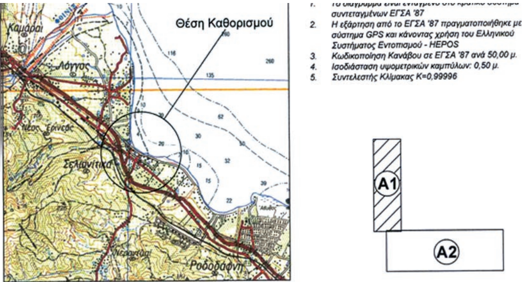

1. Το διάγραμμα είναι ενταγμένο στο κρατικό σύστημα συντεταγμένων ΕΓΣΑ '87
2. Η εξάρτηση από το ΕΓΣΑ '87 πραγματοποιήθηκε με σύστημα GPS και κάνοντας χρήση του Ελληνικού Συστήματος Εντοπισμού - HEPOS
3. Κωδικοποίηση Κανάβου σε ΕΓΣΑ '87 ανά 50,00 μ.
4. Ισοδιάσταση υψομετρικών καμπύλων: 0,50 μ.
5. Συντελεστής Κλίμακας Κ=0,99996

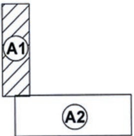

4239150.00
4239100.00
4239050.00
4239000.00
327150.00
327200.00
327250.00
327300.00

ΘΑΛΑΣΣΑ - ακτογραμμή

ασφαλτοστρωμένη οδός

Α20 Α21 Α22 Α23 Α24 Α25 Α26 Α27 Α28

Π20 Π21 Π22 Π23 Π24 Π25 Π26 Π27

3/Π 1/Κ 2/Π 1/Κ αυλή 1/Κ 1/Κ 1/Π 1/Κ 2/Κ 2/Κ 2/Κ 1/Κ 2/Κ 2/Κ 2/Κ 1/Κ 2/Π ΙΣ+2/Π

νησίδα

Τεχνικό έργο διευθέτησης χειμάρρου "Βρομολάγκαδο"

ΥΠΟΣΤΕΓΟ
ΥΠΟΣΤΕΓΟ

ακτογραμμή

Κατασκευή από σκυρόδεμα και επικάλυψη πλακών πεζοδρομίου

ΤΟΠΟΓΡΑΦΙΚΟ ΔΙΑΓΡΑΜΜΑ

ΚΑΘΟΡΙΣΜΟΥ ΟΡΙΩΝ ΑΙΓΙΑΛΟΥ - ΠΑΡΑΛΙΑΣ

ΓΙΑ ΤΗΝ ΕΚΤΕΛΕΣΗ ΕΡΓΑΣΙΩΝ ΚΑΤΑΣΚΕΥΗΣ ΑΓΩΓΩΝ
ΣΤΑ ΠΛΑΙΣΙΑ ΥΛΟΠΟΙΗΣΗΣ ΤΟΥ ΕΡΓΟΥ:
"ΚΑΤΑΣΚΕΥΗ ΚΕΝΤΡΙΚΩΝ ΑΠΟΧΕΤΕΥΤΙΚΩΝ ΑΓΩΓΩΝ
ΠΑΡΑΛΙΑΚΩΝ ΟΙΚΙΣΜΩΝ ΑΠΟ ΔΗΜΟ ΕΡΙΝΕΟΥ ΕΩΣ ΔΗΜΟ ΑΙΓΕΙΡΑΣ"

ΠΕΡΙΟΧΗ: ΣΕΛΙΑΝΙΤΙΚΑ
ΔΗΜΟΣ: ΑΙΓΙΑΛΕΙΑΣ
ΝΟΜΟΣ: ΑΧΑΪΑΣ

ΕΝΔΙΑΦΕΡΟΜΕΝΟΣ:
ΠΕΡΙΦΕΡΕΙΑ ΔΥΤΙΚΗΣ ΕΛΛΑΔΟΣ
Δ/ΝΣΗ ΤΕΧΝΙΚΩΝ ΕΡΓΩΝ

Ο ΣΥΝΤΑΞΑΣ

ΥΠΟΜΝΗΜΑ ΕΠΙΤΡΟΠΗΣ ΚΑΘΟΡΙΣΜΟΥ
ΟΡΙΩΝ ΑΙΓΙΑΛΟΥ - ΠΑΡΑΛΙΑΣ

Κόκκινη Γραμμή - οριογραμμή Αιγιαλού
Κίτρινη Γραμμή - οριογραμμή Παραλίας

Το παρόν τοπογραφικό διάγραμμα συνοδεύει την από 30-10-2015 Έκθεση της επιτροπής καθορισμού ορίων Αιγιαλού και Παραλίας

ΕΛΕΓΧΟΣ

ΑΥΤΟΤΕΛΕΣ ΓΡΑΦΕΙΟ ΔΗΜΟΣΙΑΣ ΠΕΡΙΟΥΣΙΑΣ ΑΙΤΩΛ/ΝΙΑΣ
ΕΛΕΓΘΗΚΕ
για την ακρίβεια της αποτύπωσης
Ι.Π. Μεσολογγίου 30 / 10 / 2015

Ο ΜΗΧΑΝΙΚΟΣ

ΙΩΑΝΝΑ ΓΕΩΡ. ΑΡΓΙΑΔΙΤΗ

ΚΛΙΜΑΚΑ:	Αρ. Σχεδίου:
1:500	Α1

Χρονολογία: ΟΚΤΩΒΡΙΟΣ 2015

ΘΕΩΡΗΣΗ

ΑΥΤΟΤΕΛΕΣ ΓΡΑΦΕΙΟ ΔΗΜΟΣΙΑΣ ΠΕΡΙΟΥΣΙΑΣ ΑΙΤΩΛ/ΝΙΑΣ
ΘΕΩΡΗΘΗΚΕ
Ι.Π. ΜΕΣΟΛΟΓΓΙΟΥ 3/11/2015

ΙΩΑΝΝΑ ΓΕΩΡ. ΑΡΓΙΑΔΙΤΗ
ΑΓΡΟΝ. & ΤΟΠΟΓΡΑΦΟΣ ΜΗΧΑΝΙΚΟΣ ΠΕ/Α'

Η ΕΠΙΤΡΟΠΗ

Ο ΠΡΟΕΔΡΟΣ
1. ΚΑΚΟΥΝΗΣ ΠΑΝΑΓΙΩΤΗΣ

ΤΑ ΜΕΛΗ
2. ΑΡΓΙΑΔΙΤΗ ΙΩΑΝΝΑ
3. ΚΟΡΟΝΤΖΗΣ ΤΡΥΦΩΝΑΣ
4. ΚΑΡΑΜΠΕΛΑΣ ΛΕΩΝΙΔΑΣ
5. ΤΣΑΓΚΑΡΕΣΤΟΣ ΙΩΑΝΝΗΣ (παρότι ειδοποιήθηκε έγκαιρα δεν προσήλθε)

327250.00 327300.00 327350.00 327400.00 327450.

4238950.00
4238900.00
4238850.00
4238800.00
4238750.00
4238700.00


Α28
Π28
ΥΠΟΣΤΕΓΟ
ΙΣ+2/Π
ΙΣ+1/Π
ΙΣ+1/Π
ΙΣ+1/Π
ΙΣ+2/Π
ΙΣ+1/Κ
ΙΣ+1/Π
ΙΣ/Κ
ΚΙΝΗΜΑΤΟΓΡΑΦΟΣ
ΙΣ+1/Π
ΙΣ+2/Π
ΟΔΟΣ ΑΙΓΙΑΛΟΥ
Α29
Α30
Α31
Α32
Α33
Α34
Π29
Π30
Π31
Π32
Π33
Π34
ΙΣ+1/Π
ΙΣ/Κ
ΙΣ/Κ
ΙΣ+1/Κ
ΙΣ+2/Κ
ΙΣ/Κ
ΙΣ/Κ
ΔΗΜΟΤΙΚΟΣ ΧΩΡΟΣ ΣΤΑΘΜΕΥΣΗΣ
ΟΔΟΣ ΝΗΡΗΙΔΩΝ

327250.00 327300.00 327350.00 327400.00 327450.

ΕΘΝΙΚΟ ΤΥΠΟΓΡΑΦΕΙΟ

Για τεχνικούς λόγους στο σχεδιάγραμμα, από το ηλεκτρονικό αρχείο, έγινε σμίκρυνση κατά ποσοστό 35%


327500.00
327550.00
327600.00
327650.00
ΘΑΛΑΣΣΑ - ακτογραμμή
Α35
Α36
Α37
Α38
Α39
Α40
Α41
Π35
Π36
Π37
Π38
Π39
Π40
αμμώδης ζώνη
ΠΙΣΙΝΑ
ΘΑΛΑΣΣΑ - ακτογραμμή
327500.00
327550.00
327600.00
327650.00

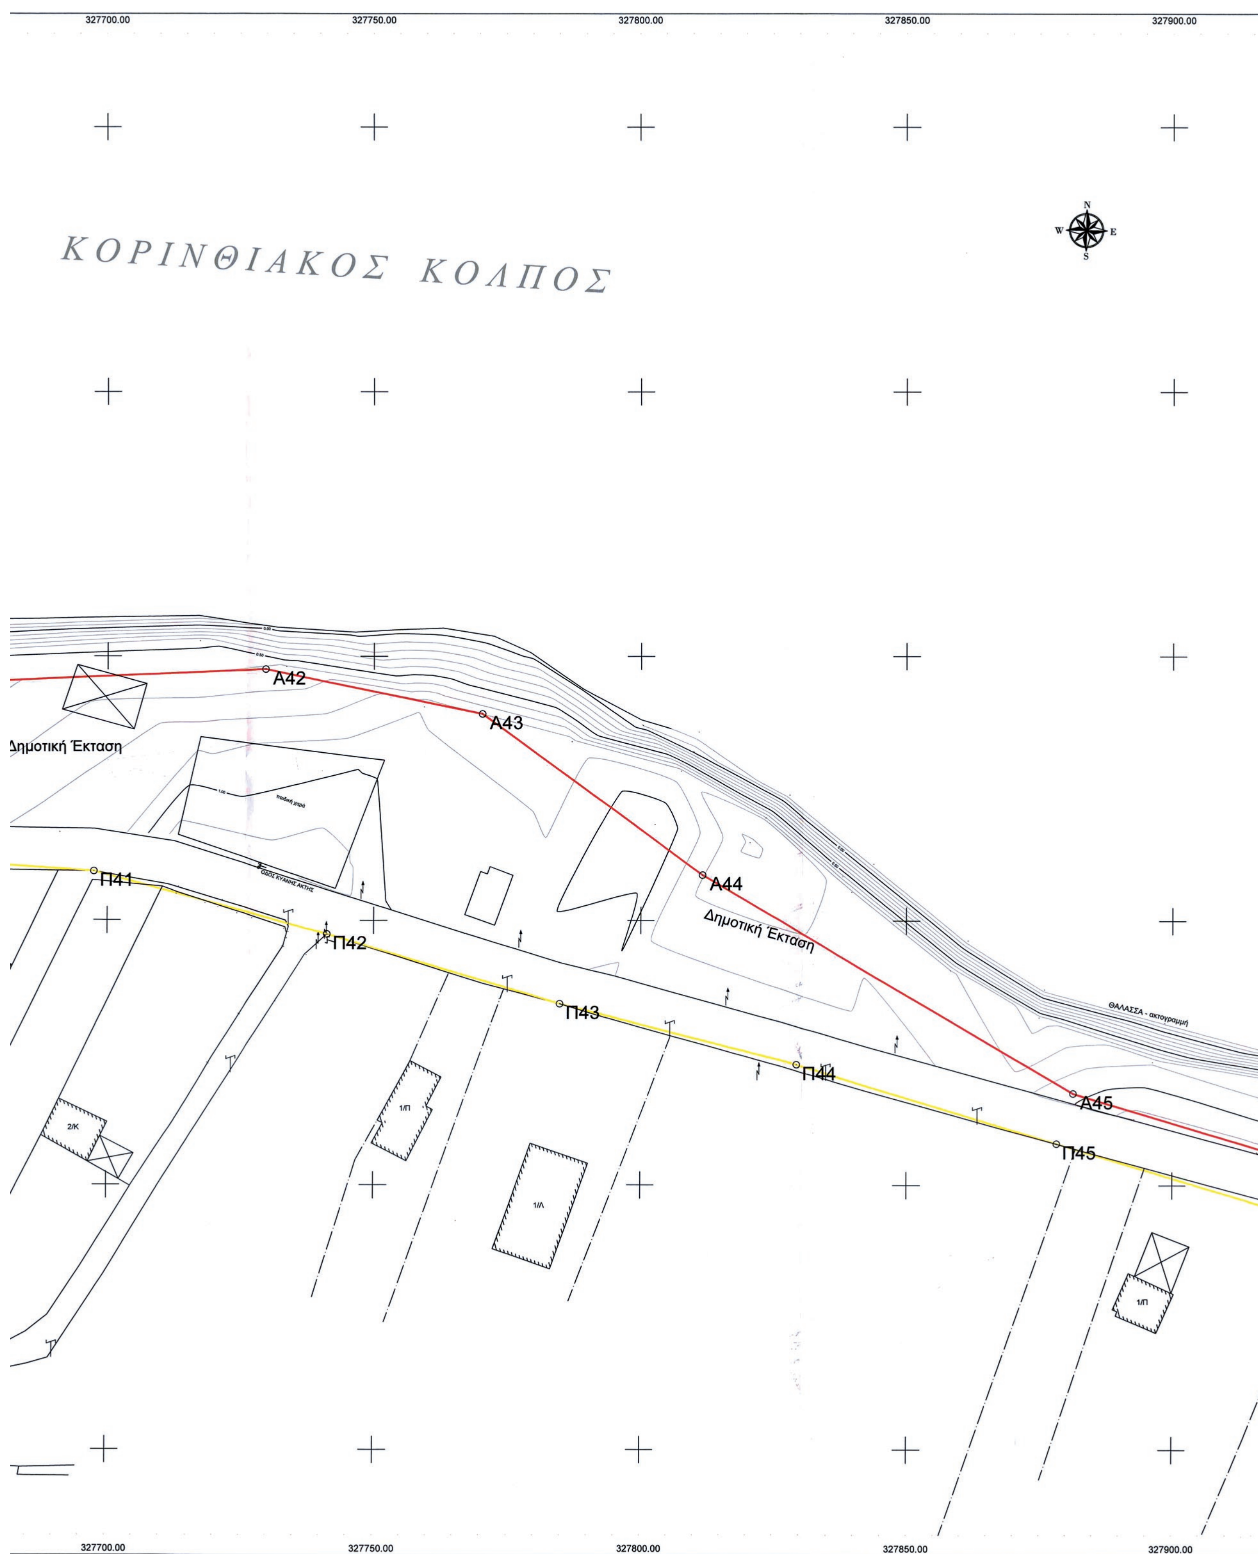

327700.00
327750.00
327800.00
327850.00
327900.00
ΚΟΡΙΝΘΙΑΚΟΣ ΚΟΛΠΟΣ
A42
A43
A44
A45
Δημοτική Έκταση
Δημοτική Έκταση
ΘΑΛΑΣΣΑ - ακτογραμμή
Π41
Π42
Π43
Π44
Π45
2/Κ
1/Π
1/Λ
1/Π




Συντεταγμένες Κορυφών Αιγιαλού (ΕΓΣΑ'87)		
Σημείο	X	Y
A27	327265.95	4238993.16
A28	327300.36	4238964.86
A29	327365.33	4238926.38
A30	327372.13	4238934.71
A31	327383.57	4238930.99
A32	327396.25	4238923.97
A33	327416.90	4238910.33
A34	327433.25	4238896.75
A35	327463.50	4238882.80
A36	327484.24	4238884.03
A37	327508.02	4238878.17
A38	327542.45	4238859.65
A39	327589.10	4238840.28
A40	327640.91	4238822.88
A41	327652.03	4238844.11
A42	327729.68	4238847.54
A43	327770.28	4238839.10
A44	327811.59	4238808.55
A45	327881.38	4238767.37
A46	328020.64	4238725.45

Συντεταγμένες Κορυφών Παραλίας (ΕΓΣΑ'87)		
Σημείο	X	Y
Π27	327258.77	4238986.12
Π28	327294.60	4238956.64
Π29	327367.63	4238913.40
Π30	327375.54	4238923.08
Π31	327379.57	4238921.78
Π32	327391.07	4238915.41
Π33	327410.93	4238902.29
Π34	327427.87	4238888.22
Π35	327461.58	4238872.67
Π36	327483.32	4238873.95
Π37	327504.40	4238868.76
Π38	327538.15	4238850.60
Π39	327587.41	4238830.16
Π40	327637.75	4238813.39
Π41	327697.48	4238809.27
Π42	327784.86	4238784.25
Π43	327829.42	4238772.69
Π44	327878.24	4238757.88
Π45	328017.76	4238715.87
Π46	327741.29	4238797.42

ΑΠΟΣΠΑΣΜΑ ΧΑΡΤΗ Γ.Υ.Σ. 1:50.000
Φ.Χ.: ΑΜΥΓΔΑΛΕΑ

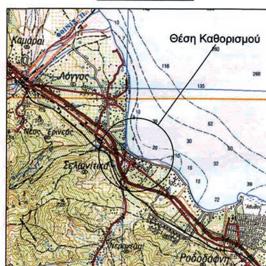

ΠΑΡΑΤΗΡΗΣΕΙΣ:
1. *Το διάγραμμα είναι ενταγμένο στο κρατικό σύστημα συντεταγμένων ΕΓΣΑ '87*
2. *Η εξάρτηση από το ΕΓΣΑ '87 πραγματοποιήθηκε με σύστημα GPS και κάνοντας χρήση του Ελληνικού Συστήματος Εντοπισμού - HEPOS*
3. *Κωδικοποίηση Κανάβου σε ΕΓΣΑ '87 ανά 50,00 μ.*
4. *Ισοδιάσταση υψομετρικών καμπύλων: 0,50 μ.*
5. *Συντελεστής Κλίμακας K=0,99996*

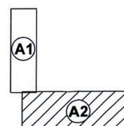

ΤΟΠΟΓΡΑΦΙΚΟ ΔΙΑΓΡΑΜΜΑ
ΚΑΘΟΡΙΣΜΟΥ ΟΡΙΩΝ ΑΙΓΙΑΛΟΥ - ΠΑΡΑΛΙΑΣ

ΓΙΑ ΤΗΝ ΕΚΤΕΛΕΣΗ ΕΡΓΑΣΙΩΝ ΚΑΤΑΣΚΕΥΗΣ ΑΓΩΓΩΝ
ΣΤΑ ΠΛΑΙΣΙΑ ΥΛΟΠΟΙΗΣΗΣ ΤΟΥ ΕΡΓΟΥ:
"ΚΑΤΑΣΚΕΥΗ ΚΕΝΤΡΙΚΩΝ ΑΠΟΧΕΤΕΥΤΙΚΩΝ ΑΓΩΓΩΝ
ΠΑΡΑΛΙΑΚΩΝ ΟΙΚΙΣΜΩΝ ΑΠΟ ΔΗΜΟ ΕΡΙΝΕΟΥ ΕΩΣ ΔΗΜΟ ΑΙΓΕΙΡΑΣ"

ΠΕΡΙΟΧΗ: ΣΕΛΙΑΝΙΤΙΚΑ
ΔΗΜΟΣ: ΑΙΓΙΑΛΕΙΑΣ
ΝΟΜΟΣ: ΑΧΑΪΑΣ

ΕΝΔΙΑΦΕΡΟΜΕΝΟΣ:
ΠΕΡΙΦΕΡΕΙΑ ΔΥΤΙΚΗΣ ΕΛΛΑΔΟΣ
Δ/ΝΣΗ ΤΕΧΝΙΚΩΝ ΕΡΓΩΝ

Ο ΣΥΝΤΑΞΑΣ

ΘΑΝΑΣΟΥΛΙΑΣ ΘΕΟΛΟΓΟΣ
ΠΟΛΙΤΙΚΟΣ ΜΗΧ/ΚΟΣ

ΥΠΟΜΝΗΜΑ ΕΠΙΤΡΟΠΗΣ ΚΑΘΟΡΙΣΜΟΥ
ΟΡΙΩΝ ΑΙΓΙΑΛΟΥ - ΠΑΡΑΛΙΑΣ

Κόκκινη Γραμμή - οριογραμμή Αιγιαλού
Κίτρινη Γραμμή - οριογραμμή Παραλίας

Το παρόν τοπογραφικό διάγραμμα συνοδεύει την από 30/10/2015 Έκθεση της επιτροπης καθορισμού ορίων Αιγιαλού και Παραλίας

ΕΛΕΓΧΟΣ
ΑΥΤΟΤΕΛΕΣ ΓΡΑΦΕΙΟ ΔΗΜΟΣΙΑΣ
ΠΕΡΙΟΥΣΙΑΣ ΑΙΤΩΛ/ΝΙΑΣ
ΕΛΕΓΘΗΚΕ
για την ακρίβεια της αποτύπωσης
Ι.Π. Μεσολογγίου 30/10/2015
Ο ΜΗΧΑΝΙΚΟΣ
ΙΩΑΝΝΑ ΓΕΩΡ. ΑΡΓΙΑΔΙΤΗ
ΑΓΡΟΝ. & ΤΟΠΟΓΡΑΦΟΣ ΜΗΧ/ΚΟΣ ΠΕ/Α'

ΚΛΙΜΑΚΑ: **1:500**
Αρ. Σχεδίου: **A2**
Χρονολογία: ΟΚΤΩΒΡΙΟΣ 2015

ΘΕΩΡΗΣΗ
ΑΥΤΟΤΕΛΕΣ ΓΡΑΦΕΙΟ ΔΗΜΟΣΙΑΣ
ΠΕΡΙΟΥΣΙΑΣ ΑΙΤΩΛ/ΝΙΑΣ
ΘΕΩΡΗΘΗΚΕ
Ι.Π. ΜΕΣΟΛΟΓΓΙΟΥ 3/12/2015
ΙΩΑΝΝΑ ΓΕΩΡ. ΑΡΓΙΑΔΙΤΗ
ΑΓΡΟΝ. & ΤΟΠΟΓΡΑΦΟΣ ΜΗΧ/ΚΟΣ ΠΕ/Α'

Η ΕΠΙΤΡΟΠΗ

Ο ΠΡΟΕΔΡΟΣ
1. ΚΑΚΟΥΝΗΣ ΠΑΝΑΓΙΩΤΗΣ

ΤΑ ΜΕΛΗ
2. ΑΡΓΙΑΔΙΤΗ ΙΩΑΝΝΑ
3. ΚΟΡΟΝΤΖΗΣ ΤΡΥΦΩΝΑΣ
4. ΚΑΡΑΜΠΕΛΑΣ ΛΕΩΝΙΔΑΣ
5. ΤΣΑΓΚΑΡΕΣΤΟΣ ΙΩΑΝΝΗΣ (παρότι ειδοποιήθηκε έγκαιρα δεν προσήλθε)

ΕΘΝΙΚΟ ΤΥΠΟΓΡΑΦΕΙΟ

ΕΦΗΜΕΡΙΣ ΤΗΣ ΚΥΒΕΡΝΗΣΕΩΣ

ΤΙΜΗ ΠΩΛΗΣΗΣ ΦΥΛΛΩΝ ΤΗΣ ΕΦΗΜΕΡΙΔΑΣ ΤΗΣ ΚΥΒΕΡΝΗΣΕΩΣ

Σε έντυπη μορφή:

- Για τα Φ.Ε.Κ. από 1 έως 16 σελίδες σε 1 € προσαυξανόμενη κατά 0,20 € για κάθε επιπλέον οκτασέλιδο ή μέρος αυτού.
- Για τα φωτοαντίγραφα Φ.Ε.Κ. σε 0,15 € ανά σελίδα.

Σε μορφή DVD/CD:

Τεύχος	Ετήσια έκδοση	Τριμηνιαία έκδοση	Μηνιαία έκδοση
Α΄	150 €	40 €	15 €
Β΄	300 €	80 €	30 €
Γ΄	50 €	-	-
Υ.Ο.Δ.Δ.	50 €	-	-
Δ΄	110 €	30 €	-

Τεύχος	Ετήσια έκδοση	Τριμηνιαία έκδοση	Μηνιαία έκδοση
Α.Α.Π.	110 €	30 €	-
Ε.Β.Ι.	100 €	-	-
Α.Ε.Δ.	5 €	-	-
Δ.Δ.Σ.	200 €	-	20 €
Α.Ε.-Ε.Π.Ε.	-	-	100 €

- Η τιμή πώλησης μεμονωμένων Φ.Ε.Κ. σε μορφή cd-rom από εκείνα που διατίθενται σε ψηφιακή μορφή και μέχρι 100 σελίδες, σε 5 € προσαυξανόμενη κατά 1 € ανά 50 σελίδες.

ΕΤΗΣΙΕΣ ΣΥΝΔΡΟΜΕΣ Φ.Ε.Κ.

Τεύχος	Έντυπη μορφή
Α΄	225 €
Β΄	320 €
Γ΄	65 €
Υ.Ο.Δ.Δ.	65 €

Τεύχος	Έντυπη μορφή
Δ΄	160 €
Α.Α.Π.	160 €
Ε.Β.Ι.	65 €
Α.Ε.Δ.	10 €

Τεύχος	Έντυπη μορφή
Α.Ε.-Ε.Π.Ε.	2.250 €
Δ.Δ.Σ.	225 €
Α.Σ.Ε.Π.	70 €
Ο.Π.Κ.	-

- Το τεύχος Α.Σ.Ε.Π. (έντυπη μορφή) θα αποστέλλεται σε συνδρομητές ταχυδρομικά, με την επιβάρυνση των 70 €, ποσό το οποίο αφορά τα ταχυδρομικά έξοδα.

- Η καταβολή γίνεται σε όλες τις Δημόσιες Οικονομικές Υπηρεσίες (Δ.Ο.Υ.). Το πρωτότυπο διπλότυπο (έγγραφο αριθμ. πρωτ. 9067/28.2.2005 2η Υπηρεσία Επιτρόπου Ελεγκτικού Συνεδρίου) με φροντίδα των ενδιαφερομένων, πρέπει να αποστέλλεται ή να κατατίθεται στο Εθνικό Τυπογραφείο (Καποδιστρίου 34, Τ.Κ. 104 32 Αθήνα).
- Σημειώνεται ότι φωτοαντίγραφα διπλοτύπων, ταχυδρομικές Επιταγές για την εξόφληση της συνδρομής, δεν γίνονται δεκτά και θα επιστρέφονται.
- Οι οργανισμοί τοπικής αυτοδιοίκησης, τα νομικά πρόσωπα δημοσίου δικαίου, τα μέλη της Ένωσης Ιδιοκτητών Ημερησίου Τύπου Αθηνών και Επαρχίας, οι τηλεοπτικοί και ραδιοφωνικοί σταθμοί, η Ε.Σ.Η.Ε.Α, τα τριτοβάθμια συνδικαλιστικά όργανα και οι τριτοβάθμιες επαγγελματικές ενώσεις δικαιούνται έκπτωσης πενήντα τοις εκατό (50%) επί της ετήσιας συνδρομής.
- Το ποσό υπέρ ΤΑ.Π.Ε.Τ. (5% επί του ποσού συνδρομής), καταβάλλεται ολόκληρο (Κ.Α.Ε. 3512) και υπολογίζεται πριν την έκπτωση.
- Στην Ταχυδρομική συνδρομή του τεύχους Α.Σ.Ε.Π. δεν γίνεται έκπτωση.

Πληροφορίες για δημοσιεύματα που καταχωρίζονται στα Φ.Ε.Κ. στο τηλ.: 210 5279000.
Φωτοαντίγραφα παλαιών Φ.Ε.Κ.: τηλ.: 210 8220885.

Τα φύλλα όλων των τευχών της Εφημερίδας της Κυβερνήσεως διατίθενται δωρεάν σε ηλεκτρονική μορφή από την ιστοσελίδα του Εθνικού Τυπογραφείου (www.et.gr)

Ηλεκτρονική Διεύθυνση: http://www.et.gr - e-mail: webmaster.et@et.gr

ΟΙ ΥΠΗΡΕΣΙΕΣ ΕΞΥΠΗΡΕΤΗΣΗΣ ΠΟΛΙΤΩΝ ΛΕΙΤΟΥΡΓΟΥΝ ΚΑΘΗΜΕΡΙΝΑ ΑΠΟ 08:00 ΜΕΧΡΙ 13:30



ΑΠΟ ΤΟ ΕΘΝΙΚΟ ΤΥΠΟΓΡΑΦΕΙΟ
ΚΑΠΟΔΙΣΤΡΙΟΥ 34 * ΑΘΗΝΑ 104 32 * ΤΗΛ. 210 52 79 000 * FAX 210 52 21 004